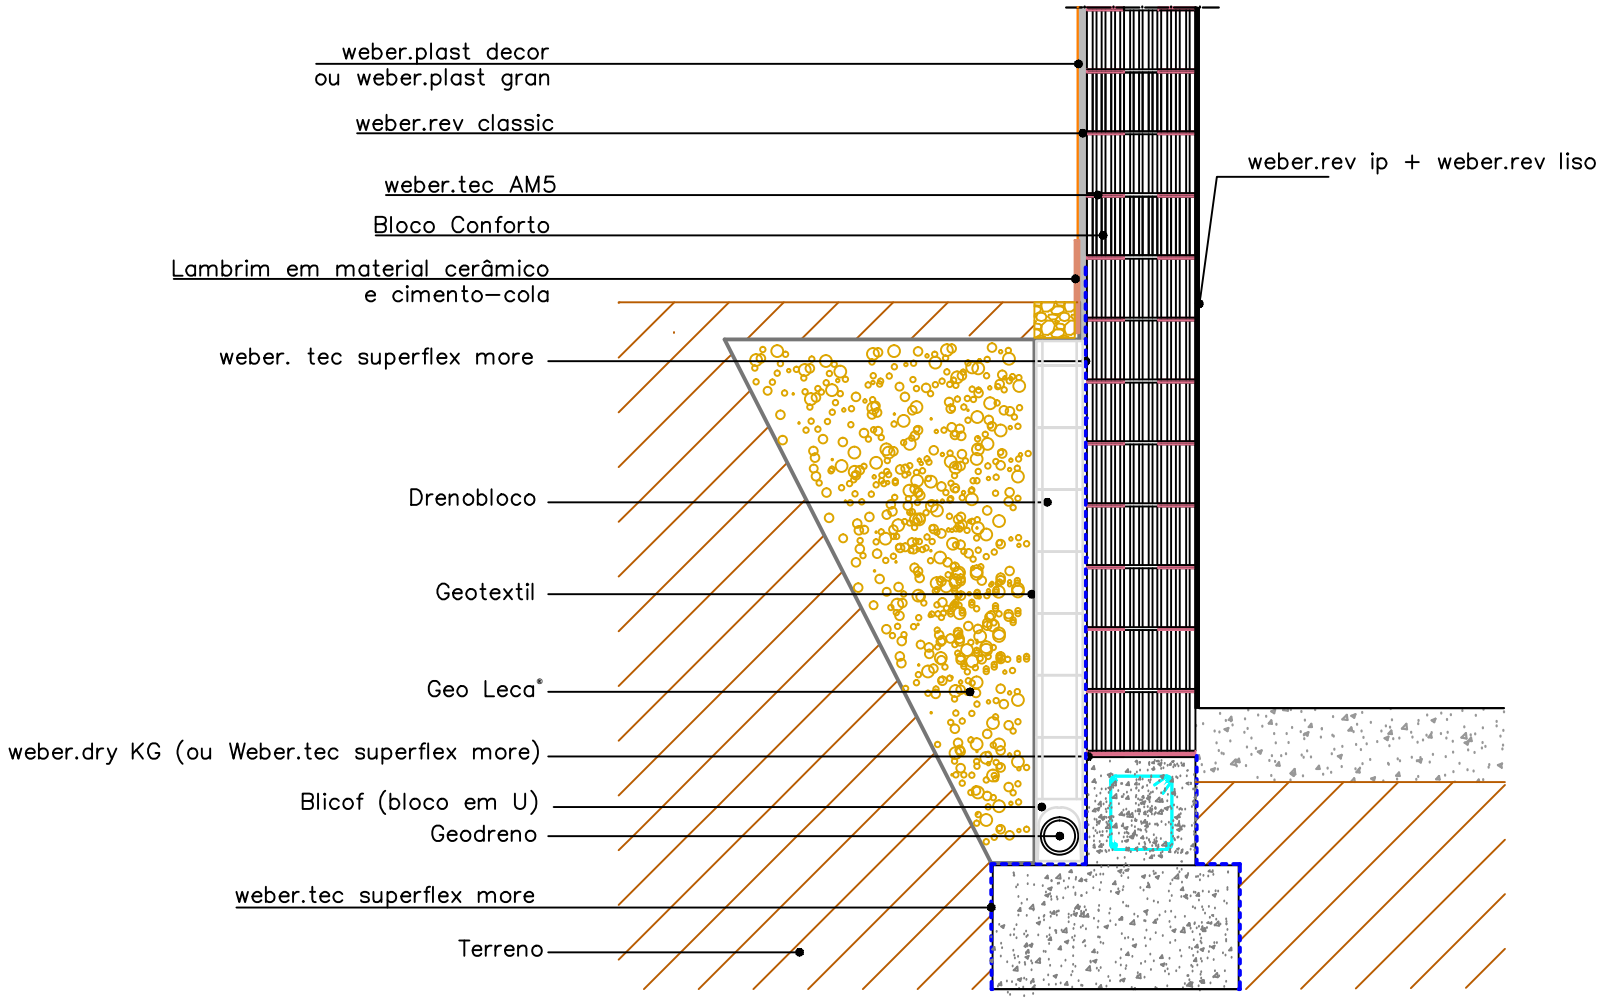PEE1 - PAREDE ENTERRADA/SEMI-ENTERRADA DE ENVOLVENTE EXTERIOR EM PANO SIMPLES COM ALVENARIA DE BLOCO CONFORTO® LECA®